



# type A

専有面積  
29.33m<sup>2</sup> (8.87坪)


バルコニー面積  
3.83m<sup>2</sup> (1.15坪)

[凡例]

- ① 1口コンセント
- ② 2口コンセント
- ①E アース付1口コンセント
- ②E アース付2口コンセント
- Ⓐ エアコン用コンセント
- ③ マルチメディアコンセント  
(電話用アウトレット・テレビ用アウトレット・コンセント)
- ダウンライト
- ◎ オートライト
- ブラケット照明
- 棚下灯
- ⓪ 引掛シーリング
- スプリンクラー
- ⊗ ガスコンロ換気扇
- ⊗ トイレ換気口
- ⊗ 換気口
- ⓪ ガス漏れ警報機
- ⓪ インターホン(親機)
- ⓪ インターホン(子機)
- ⓪ 熱感知器
- 分電盤
- 給水栓
- 混合水栓
- シャワー付混合水栓
- ≡ 浴室暖房乾燥機
- R 浴室暖房乾燥機リモコン
- MB メーターボックス
- PS バイブスペース
- ⊗ 24時間換気システム給気口及び給気口
- ⓪ エアコンスリーブ
- ==== カーテンレール(W)

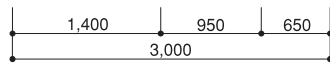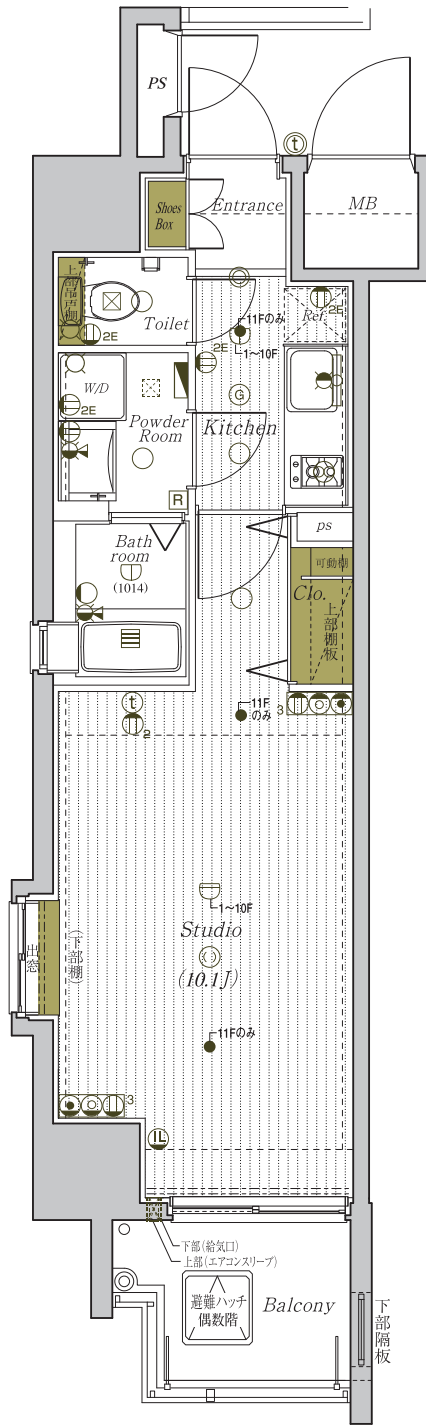

[ 3 ~ 11 階 ]

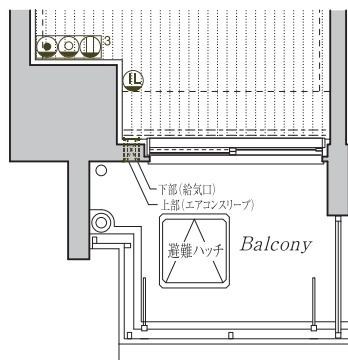

[ 2 階 部分 図 ]