


type B

専有面積
28.05m² (8.48坪)


バルコニー面積
5.10m² (1.54坪)

[凡例]

- ① 1口コンセント
- ② 2口コンセント
- ①_E アース付1口コンセント
- ①_{2E} アース付2口コンセント
- Ⓔ エアコン用コンセント
- ③ マルチメディアコンセント
(電話用アウトレット・テレビ用アウトレット・コンセント)
- ダウンライト
- ◎ オートライト
- ブラケット照明
- 棚下灯
- ① 引掛シーリング
- スプリンクラー
- ⊗ ガスコンロ換気扇
- ⊗ トイレ換気口
- ⊗ 換気口
- ⊗ ガス漏れ警報機
- Ⓣ インターホン(親機)
- Ⓣ インターホン(子機)
- 熱感知器
- 分電盤
- 給水栓
- 混合水栓
- シャワー付混合水栓
- 浴室暖房乾燥機
- 浴室暖房乾燥機リモコン
- MB メーターボックス
- PS バイパススペース
- ⊗ 24時間換気システム給気口及び給気口
- Ⓔ エアコンスリーブ
- ==== カーテンレール(W)

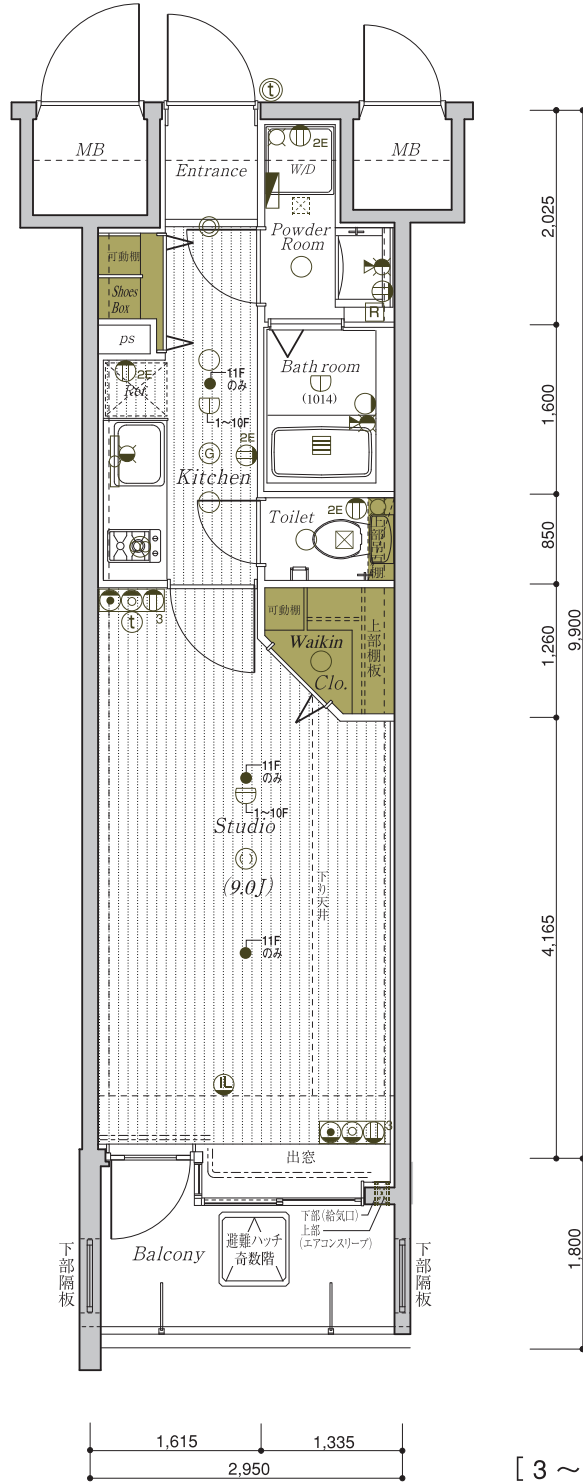

[3 ~ 11階]

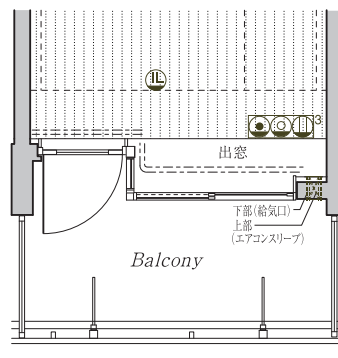

[2階部分図]