


type E

専有面積
28.03m² (8.47坪)

バルコニー面積
4.67m² (1.41坪)

- [凡例]
- ① 1口コンセント
 - ② 2口コンセント
 - ①_E アース付1口コンセント
 - ②_E アース付2口コンセント
 - ①_{AC} エアコン用コンセント
 - ③ マルチメディアコンセント
(電話用アウトレット・テレビ用アウトレット・コンセント)
 - ダウンライト
 - ◎ オートライト
 - ブラケット照明
 - 棚下灯
 - ④ 引掛シーリング
 - スプリンクラー
 - ⊗ ガスコンロ換気扇
 - ⊗ トイレ換気口
 - ⊗ 換気口
 - ⊗ ガス漏れ警報機
 - Ⓣ インターホン(親機)
 - Ⓣ インターホン(子機)
 - Ⓢ 熱感知器
 - 分電盤
 - 給水栓
 - 混合水栓
 - シャワー付混合水栓
 - 浴室暖房乾燥機
 - 浴室暖房乾燥機リモコン
 - MB メーターボックス
 - PS バイパススペース
 - ⊗ 24時間換気システム給気口及び給気口
 - ⊗ エアコンスリーブ
 - ==== カーテンレール(W)

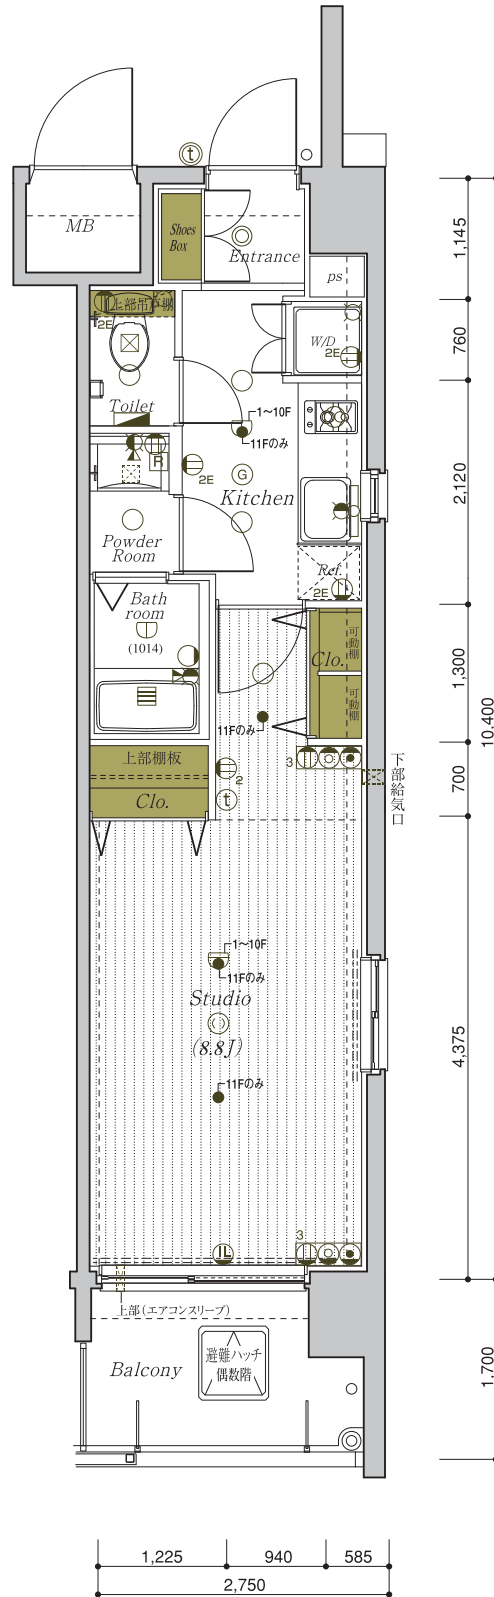

[2 ~ 11 階]

